


# Экспликация зданий и сооружений

Номер по плану	Наименование
1	Многоэтажный многоквартирный жилой дом со встроенно-пристроенными помещениями (9эт. «мансард. этаж»)
2	Многоэтажный многоквартирный жилой дом со встроенно-пристроенными помещениями (9эт. «мансард. этаж»)
3	Многоэтажный жилой дом со встроенно-пристроенными помещениями (9эт. «мансард. этаж»)
4	Многоэтажный жилой дом со встроенными помещениями (9эт. «мансард. этаж»)
5	Здание ГЭС
6	Многоэтажный многоквартирный жилой дом со встроенными помещениями (8 эт.)
7	Многоэтажный многоквартирный жилой дом со встроенными помещениями (7-8 эт.)
8	Многоэтажный многоквартирный жилой дом со встроенными помещениями (7-8 эт.)
9	Многоэтажный многоквартирный жилой дом со встроенными помещениями (7-8 эт.)
10	Многоэтажный многоквартирный жилой дом со встроенными помещениями (7-8 эт.)
11	Многоэтажный многоквартирный жилой дом со встроенными помещениями (8 эт.)
12	Торгово-офисное здание
13	Ландшафтный парк

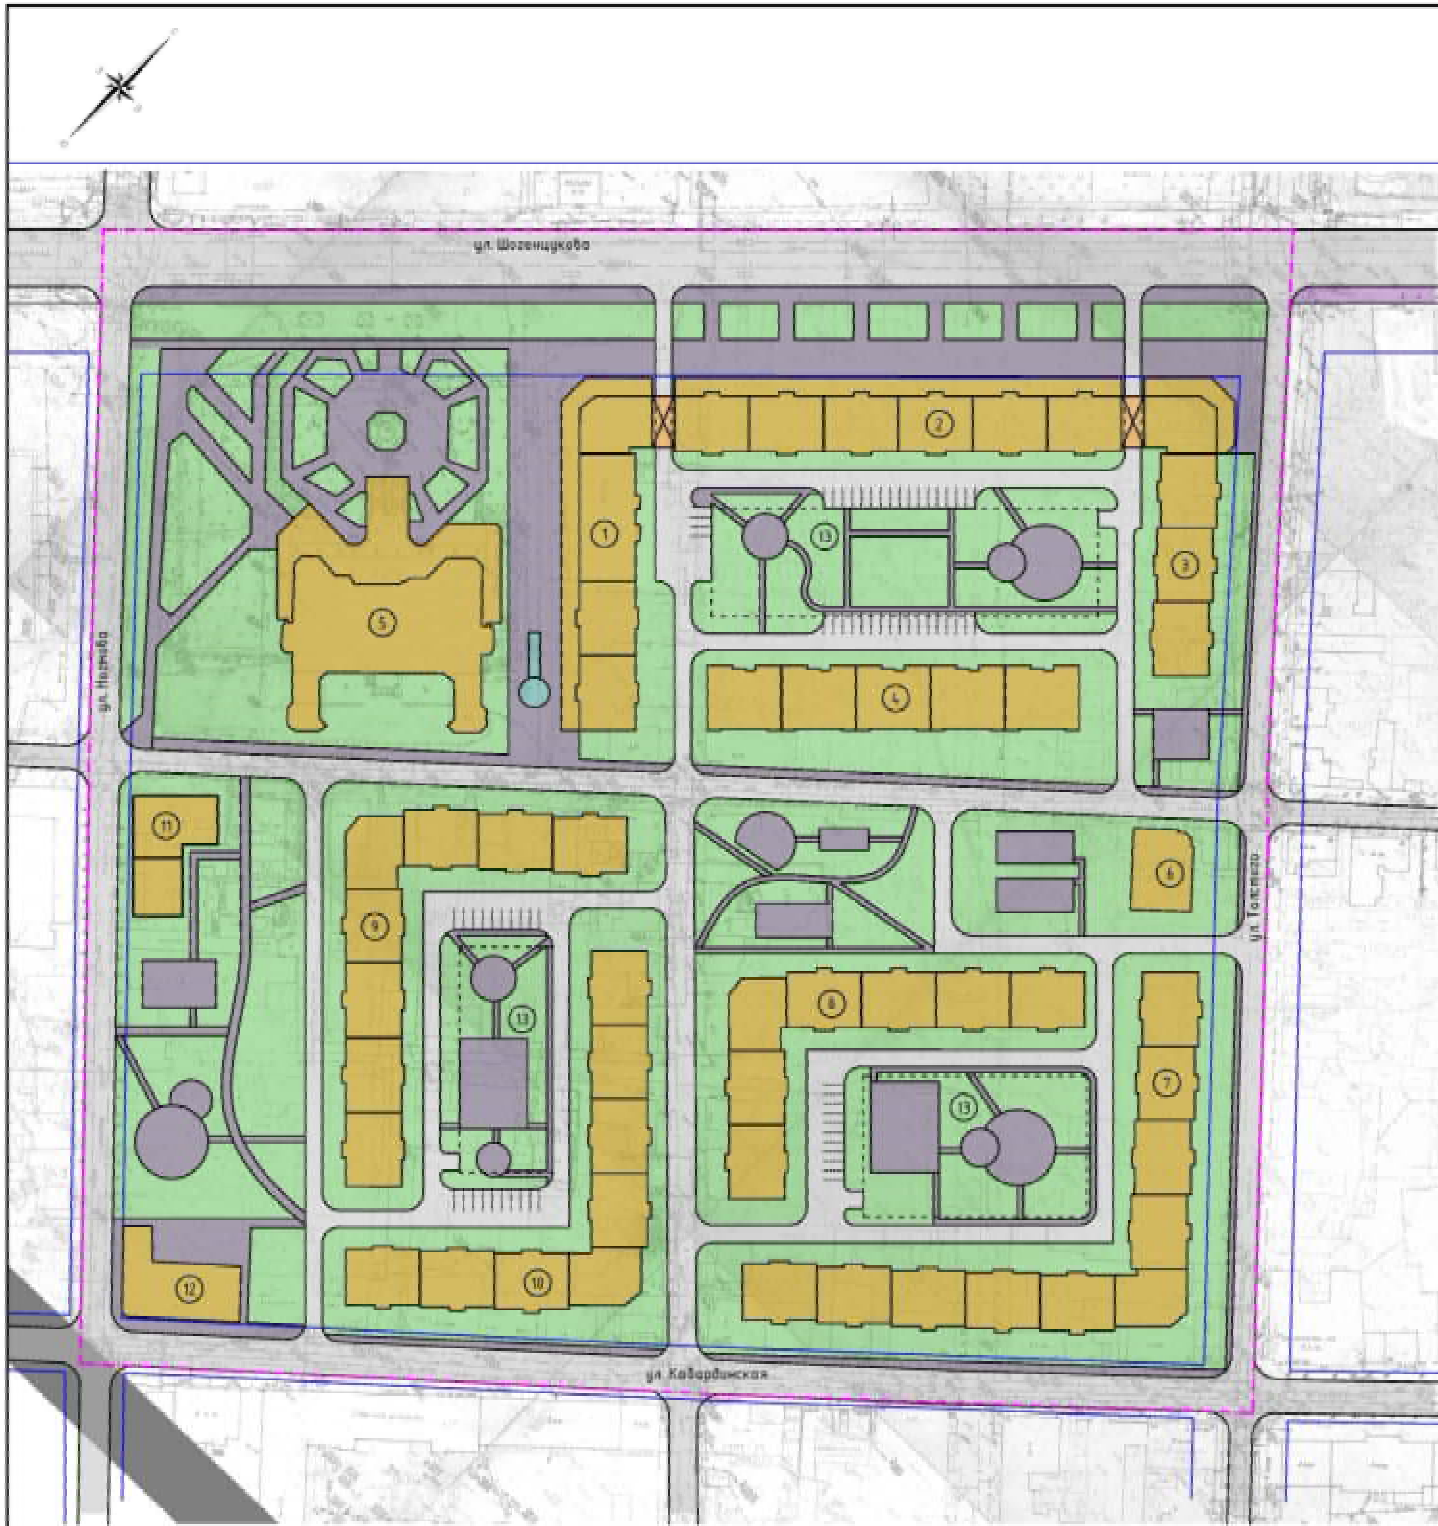

## Условные обозначения

- Граница территории проектирования
- Красная линия дорог
- Жилые здания и сооружения
- Улицы, проезды
- Тротуары, дорожки и площадки
- Прочие территории

						25П-2018-ППТ			
						Проект Высотных элементов в рамках детальной планировки центральной части г. Ижевск, ограниченной ул. Шогенцукоба - ул. Нурмаба - ул. Кабардинская - ул. Тагатаво			
Изм.	Кол. изм.	Дата	Исполн.	Подп.	Возмо.	Чертеж планировки территории (особой чертме) после Высотных элементов	Стедия	Лист	Листов
			ГАП	Аухан			П	1	1
						Исчисл. 1:1000			
						<b>ORNAMENT</b>			